


ORIENTACION HACIA CORREDOR SUR

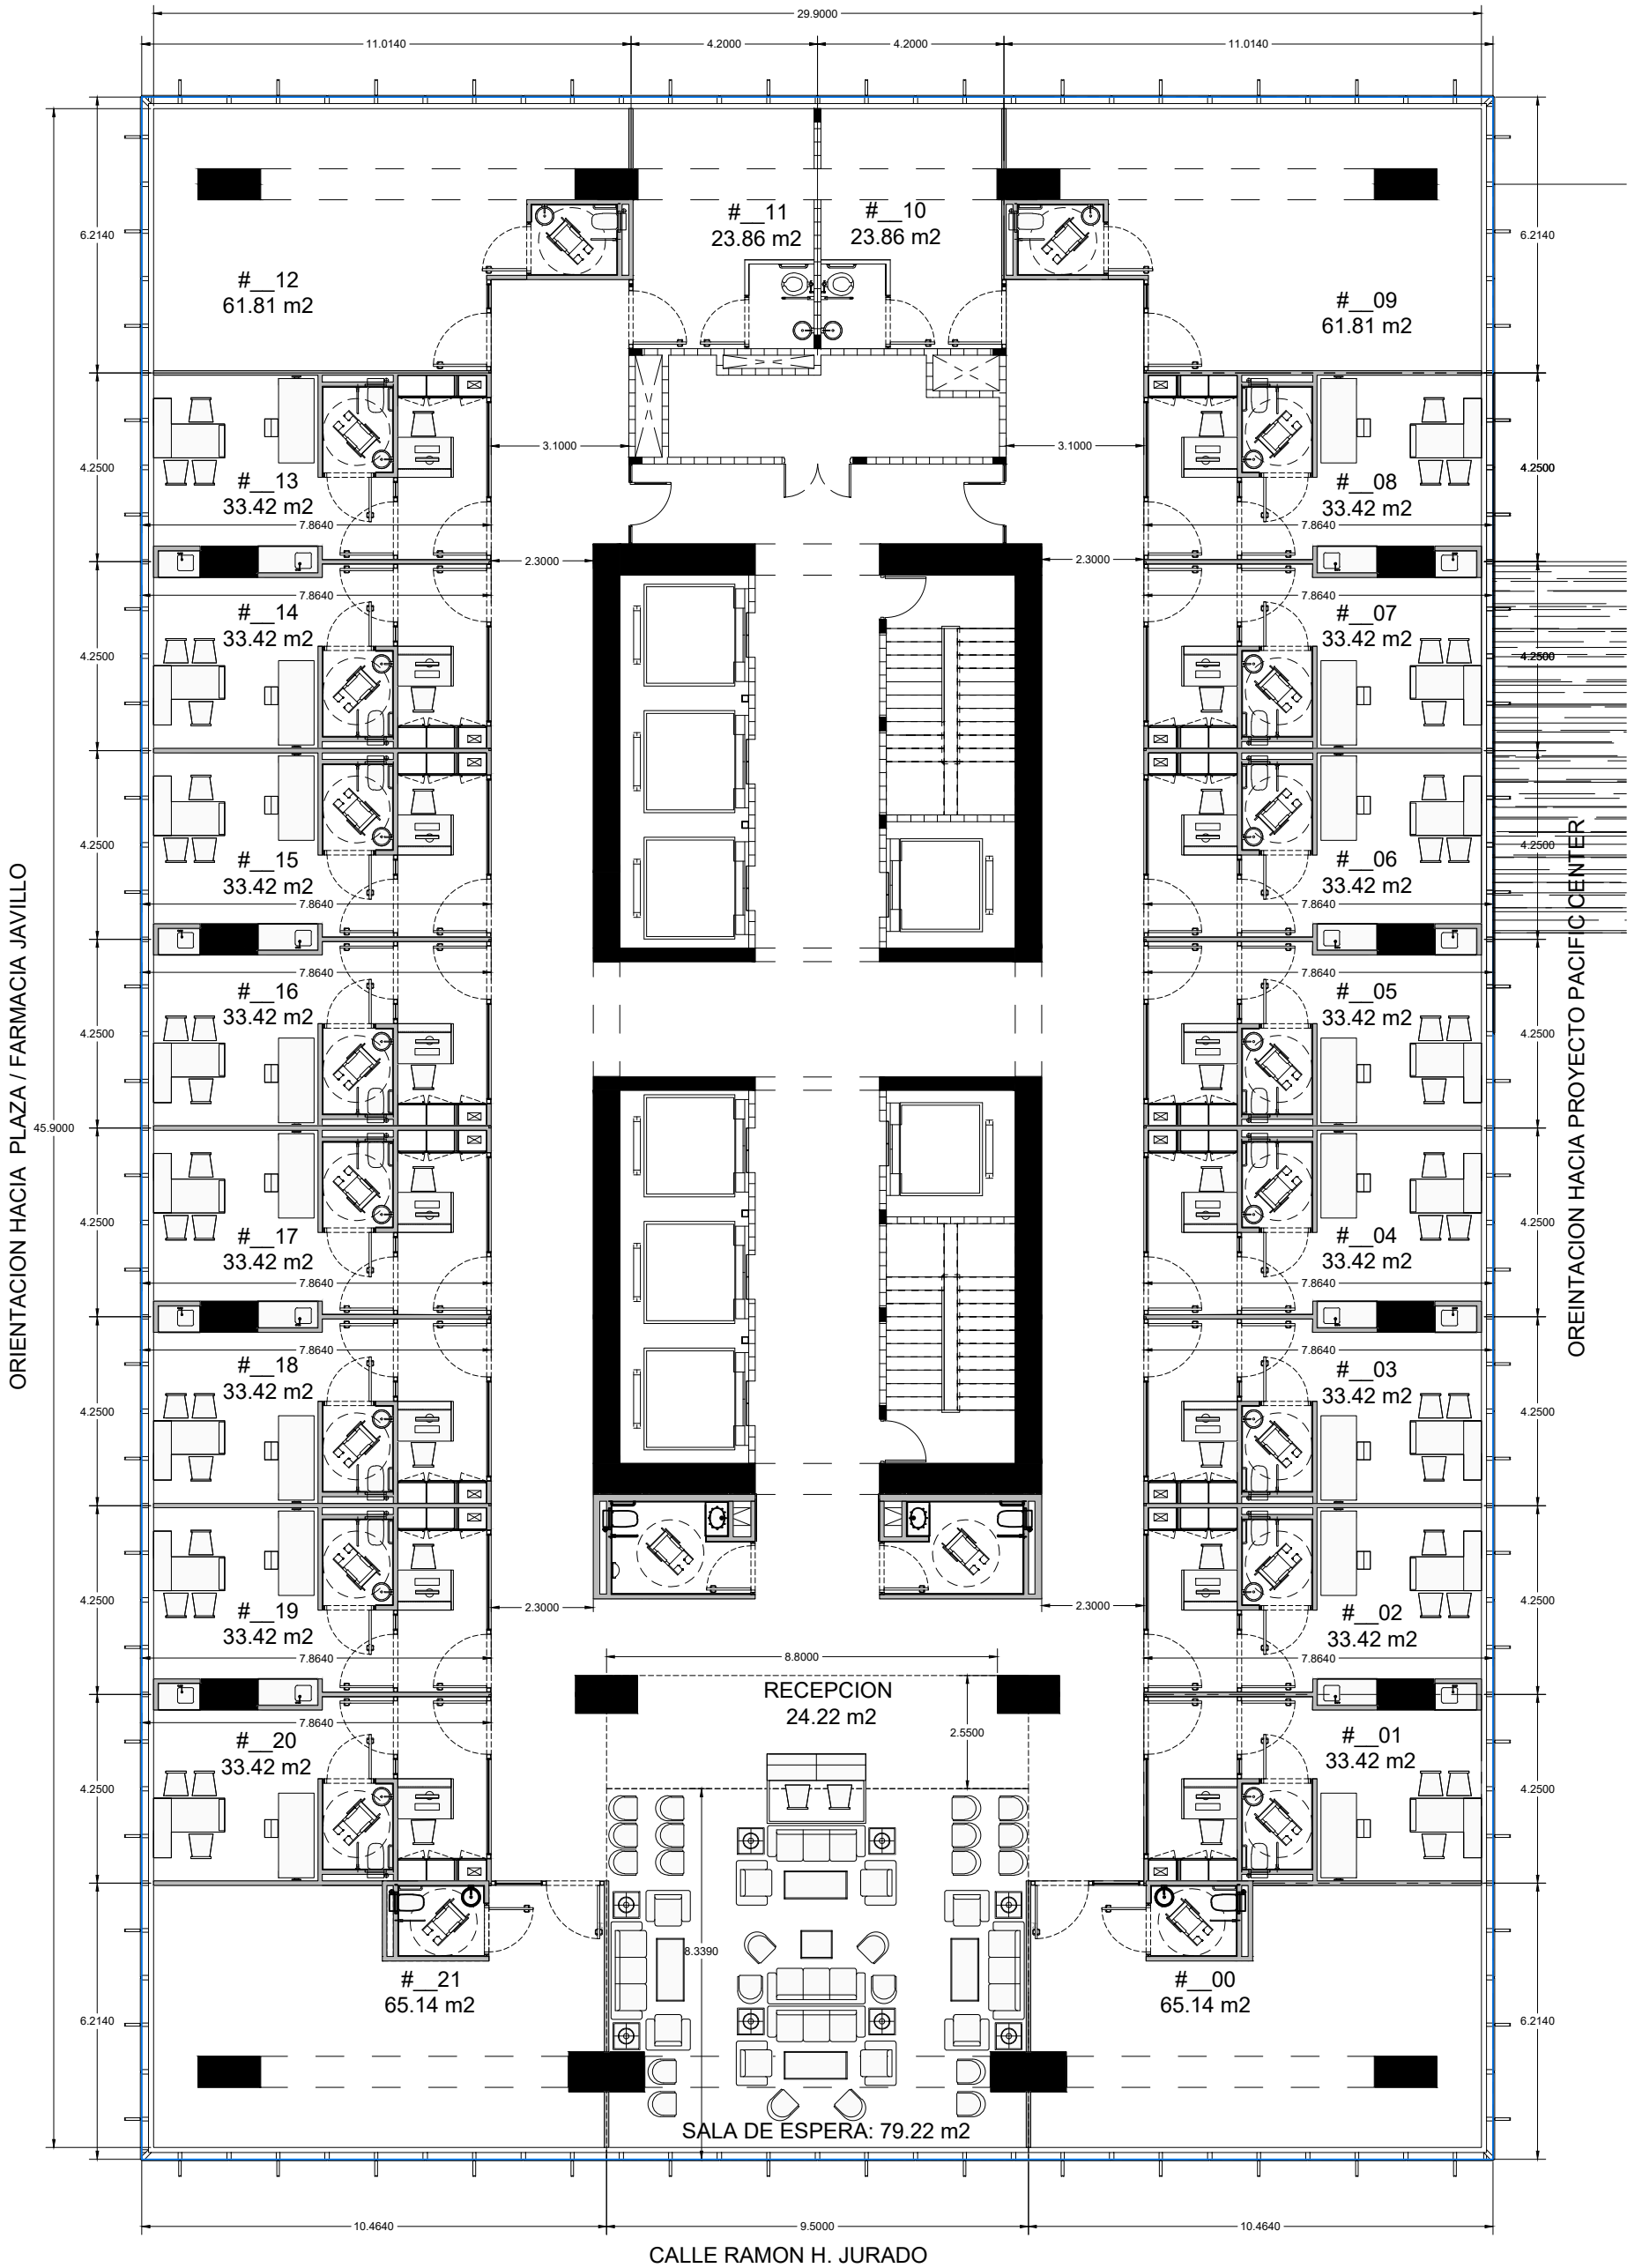

ORIENTACION HACIA PLAZA / FARMACIA JAVILLO

ORIENTACION HACIA PROYECTO PACIFIC CENTER

CALLE RAMON H. JURADO

PLANTA CONSULTORIOS TÍPICOS TORRE "A"

NIVEL +800 @ +1,600